


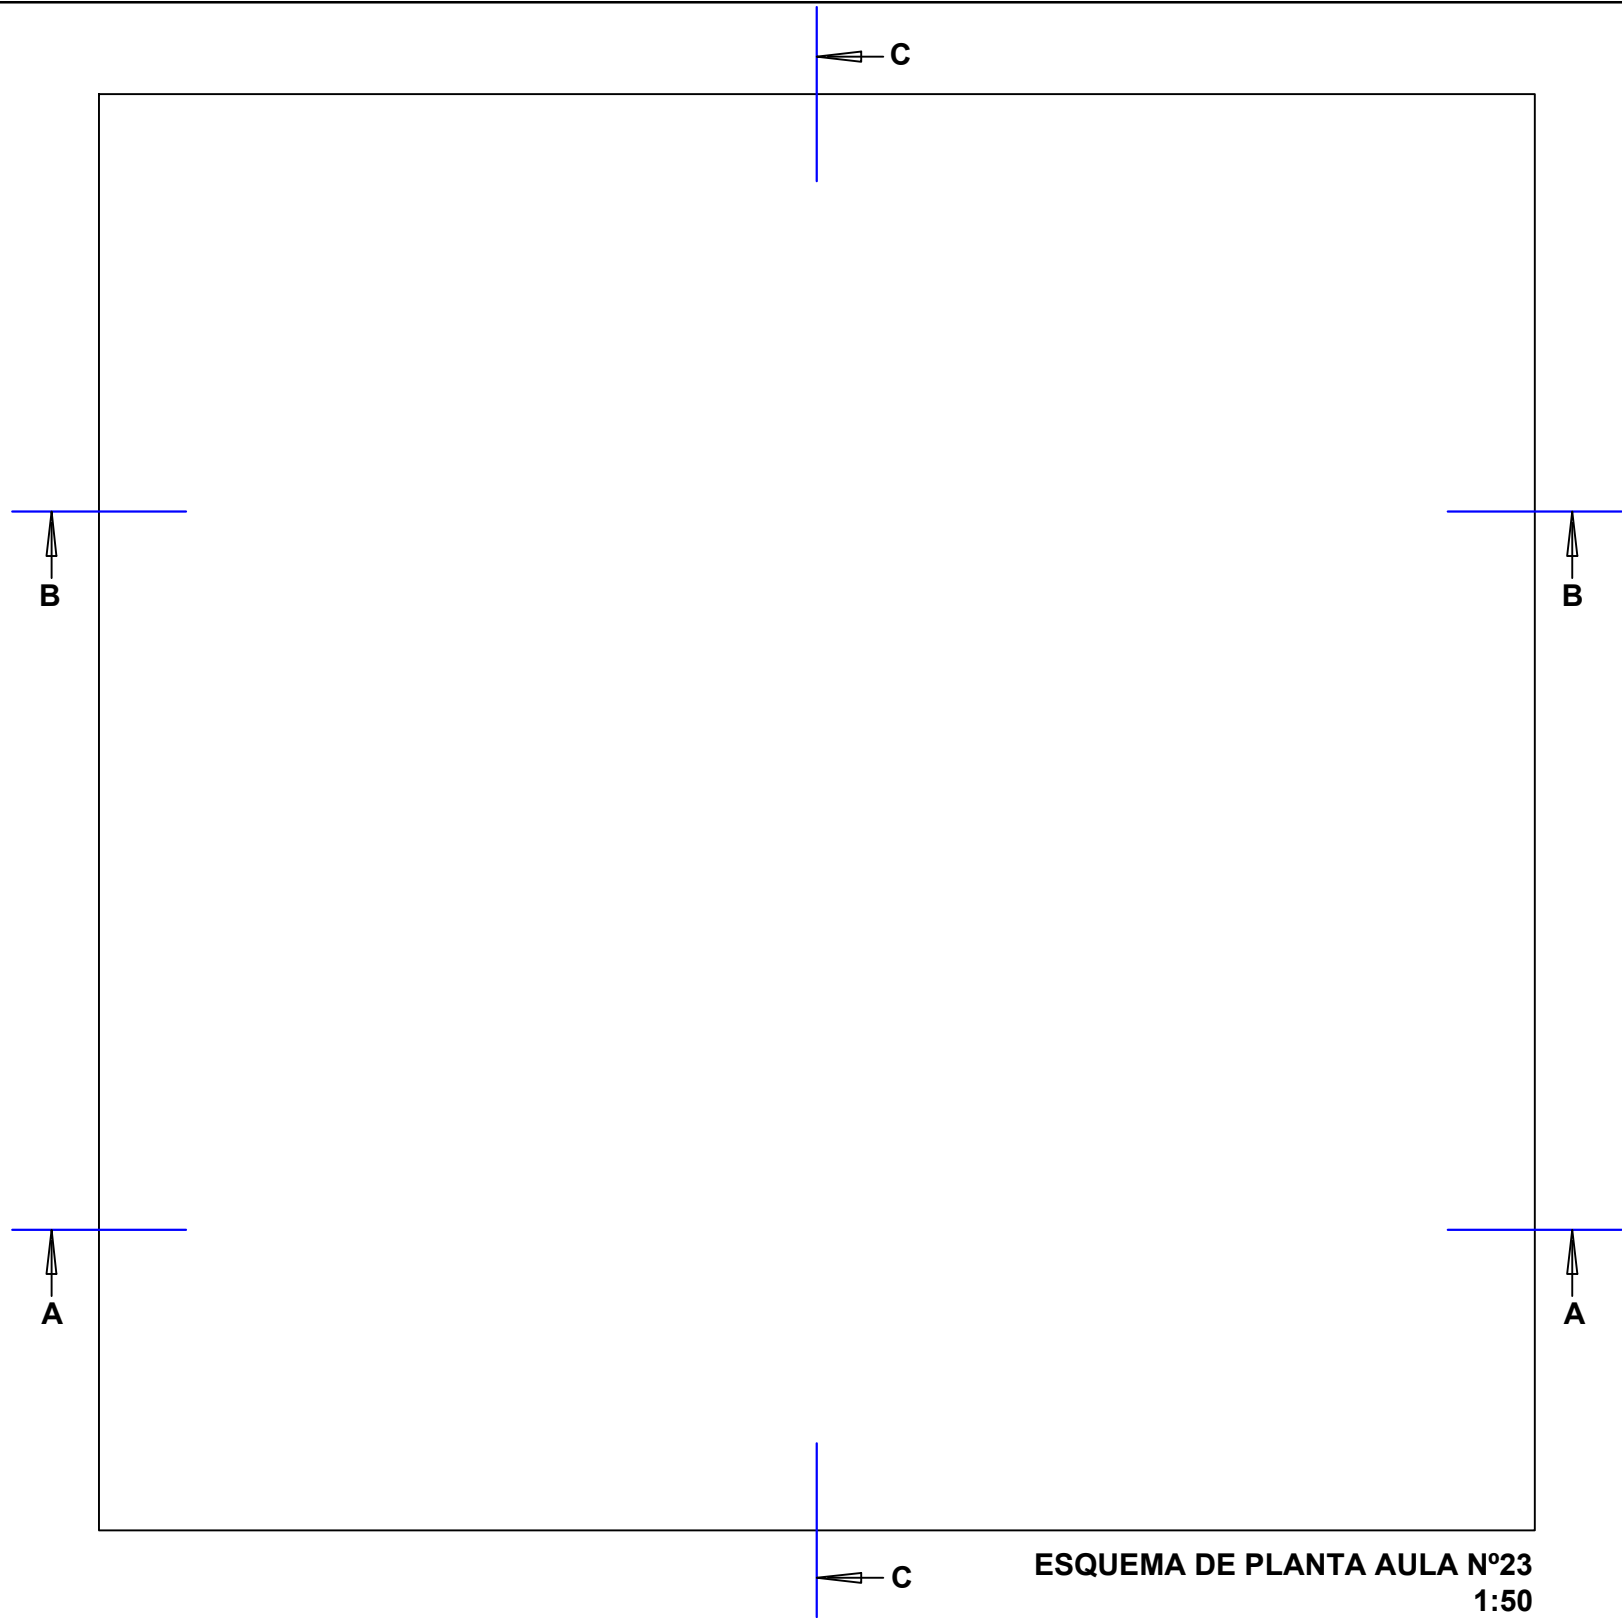

ESQUEMA DE PLANTA AULA N°23
1:50

CORTE A-A
1:100

CORTE B-B
1:100

CORTE C-C
1:100

MEDIOS DE REPRESENTACION COMISION N°	REPRESENTACION DOCENTE	FECHA	TP N°
		ESCALA	
ALUMNO CARRERA	LU	CALIFICACION	VISADO
		TEMA : TIPOS DE LINEA, LETRAS Y NUMEROS	