


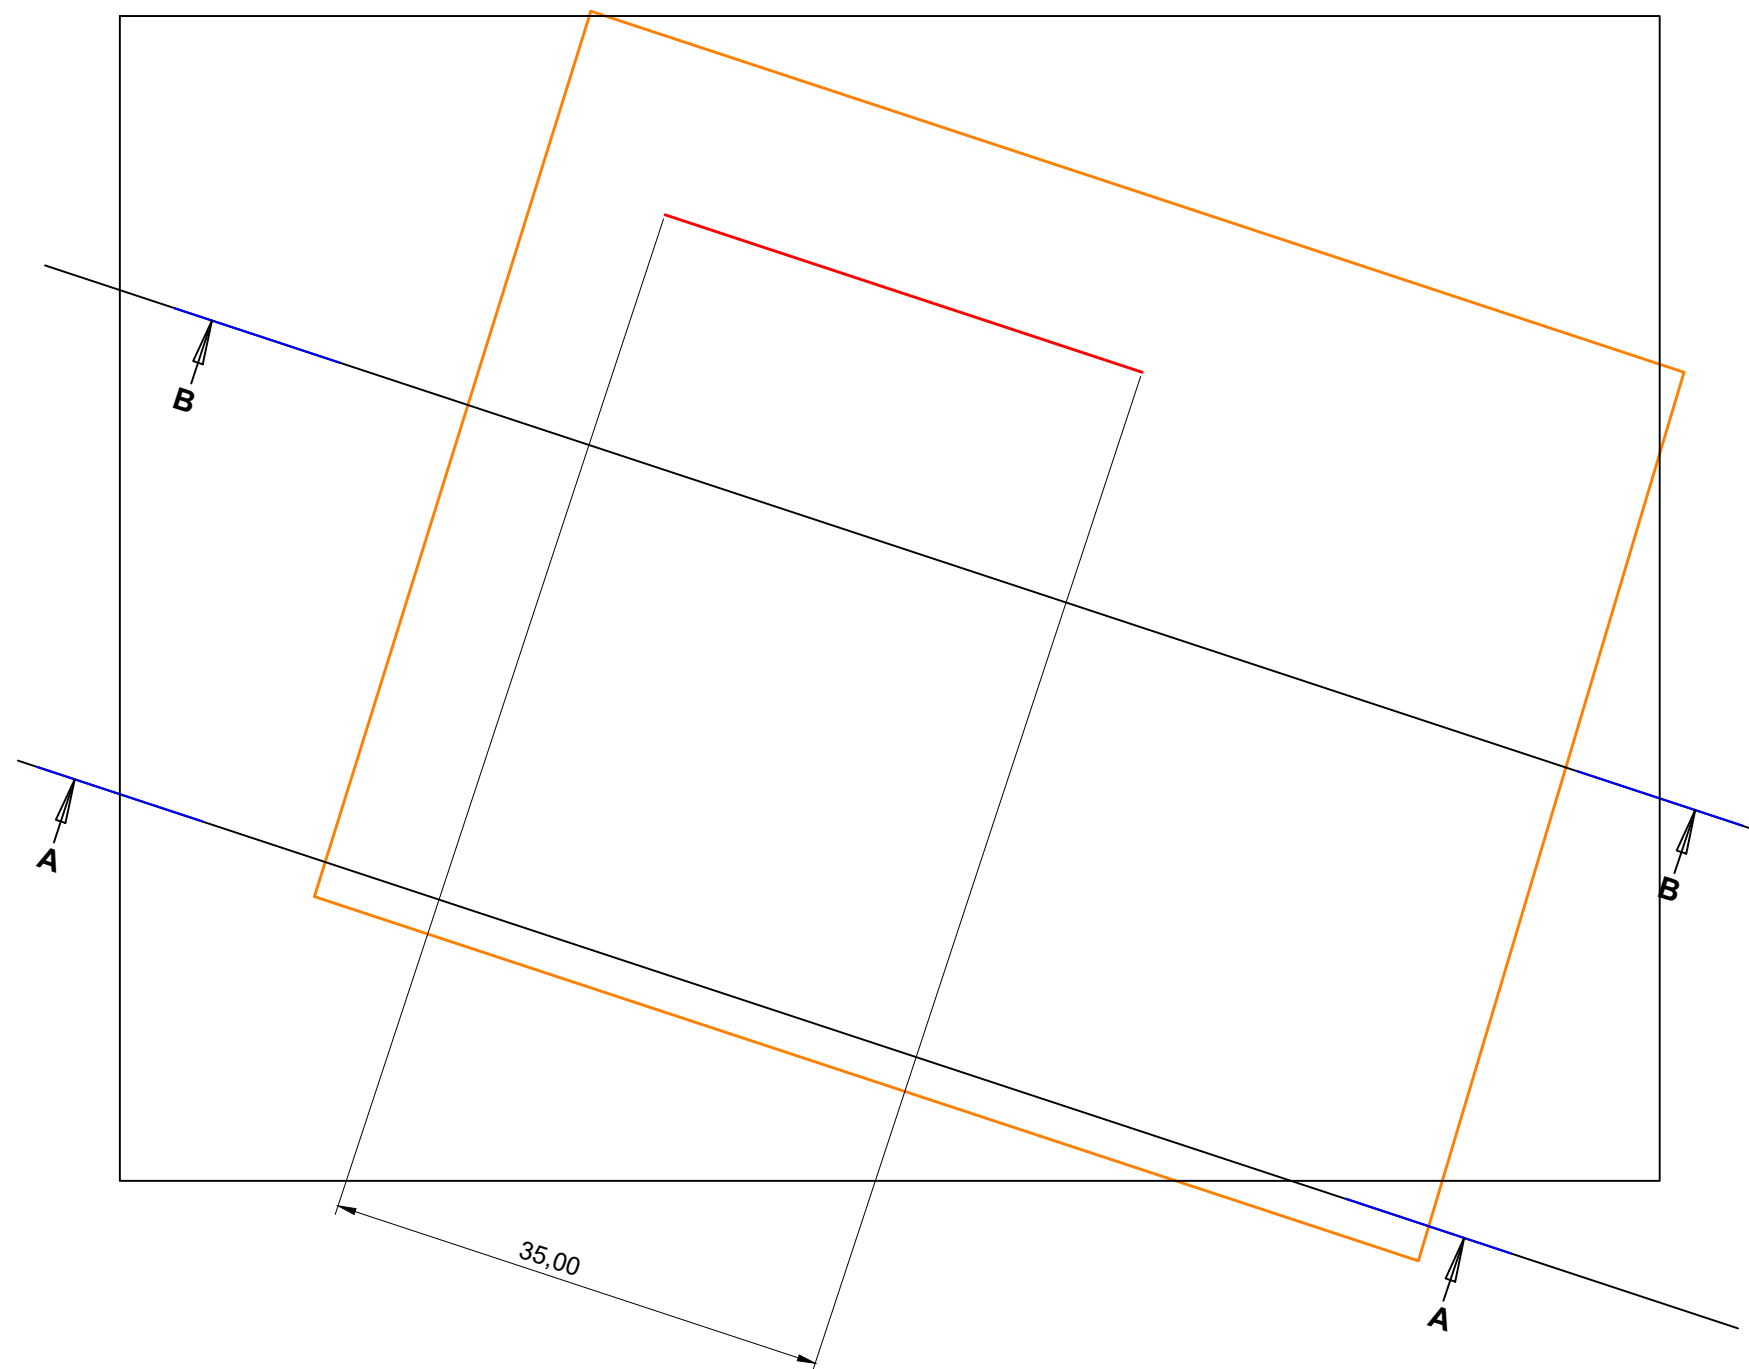

VISTA SUPERIOR
1:500

CORTE A-A
1:1000

CORTE B-B
1:1000

MEDIOS DE REPRESENTACION COMISION N°	DOCENTE	FECHA	TP N°
		ESCALA	
ALUMNO	LU	CALIFICACION	VISADO
CARRERA			
TEMA : TIPOS DE LINEA, LETRAS Y NUMEROS			